


## Dimensions de la fondation de béton coulé

La fondation en béton armé pourra être réalisée de la même dimension que le foyer fini.

Un foyer en brique avec la cheminée aura 60 pouces par 31 pouces. Mais, attention, il peut être plus grand s'il est recouvert de pierre au lieu de briques d'argile.


## Foyer Feu vert Modèle rectangulaire (classique finlandais)

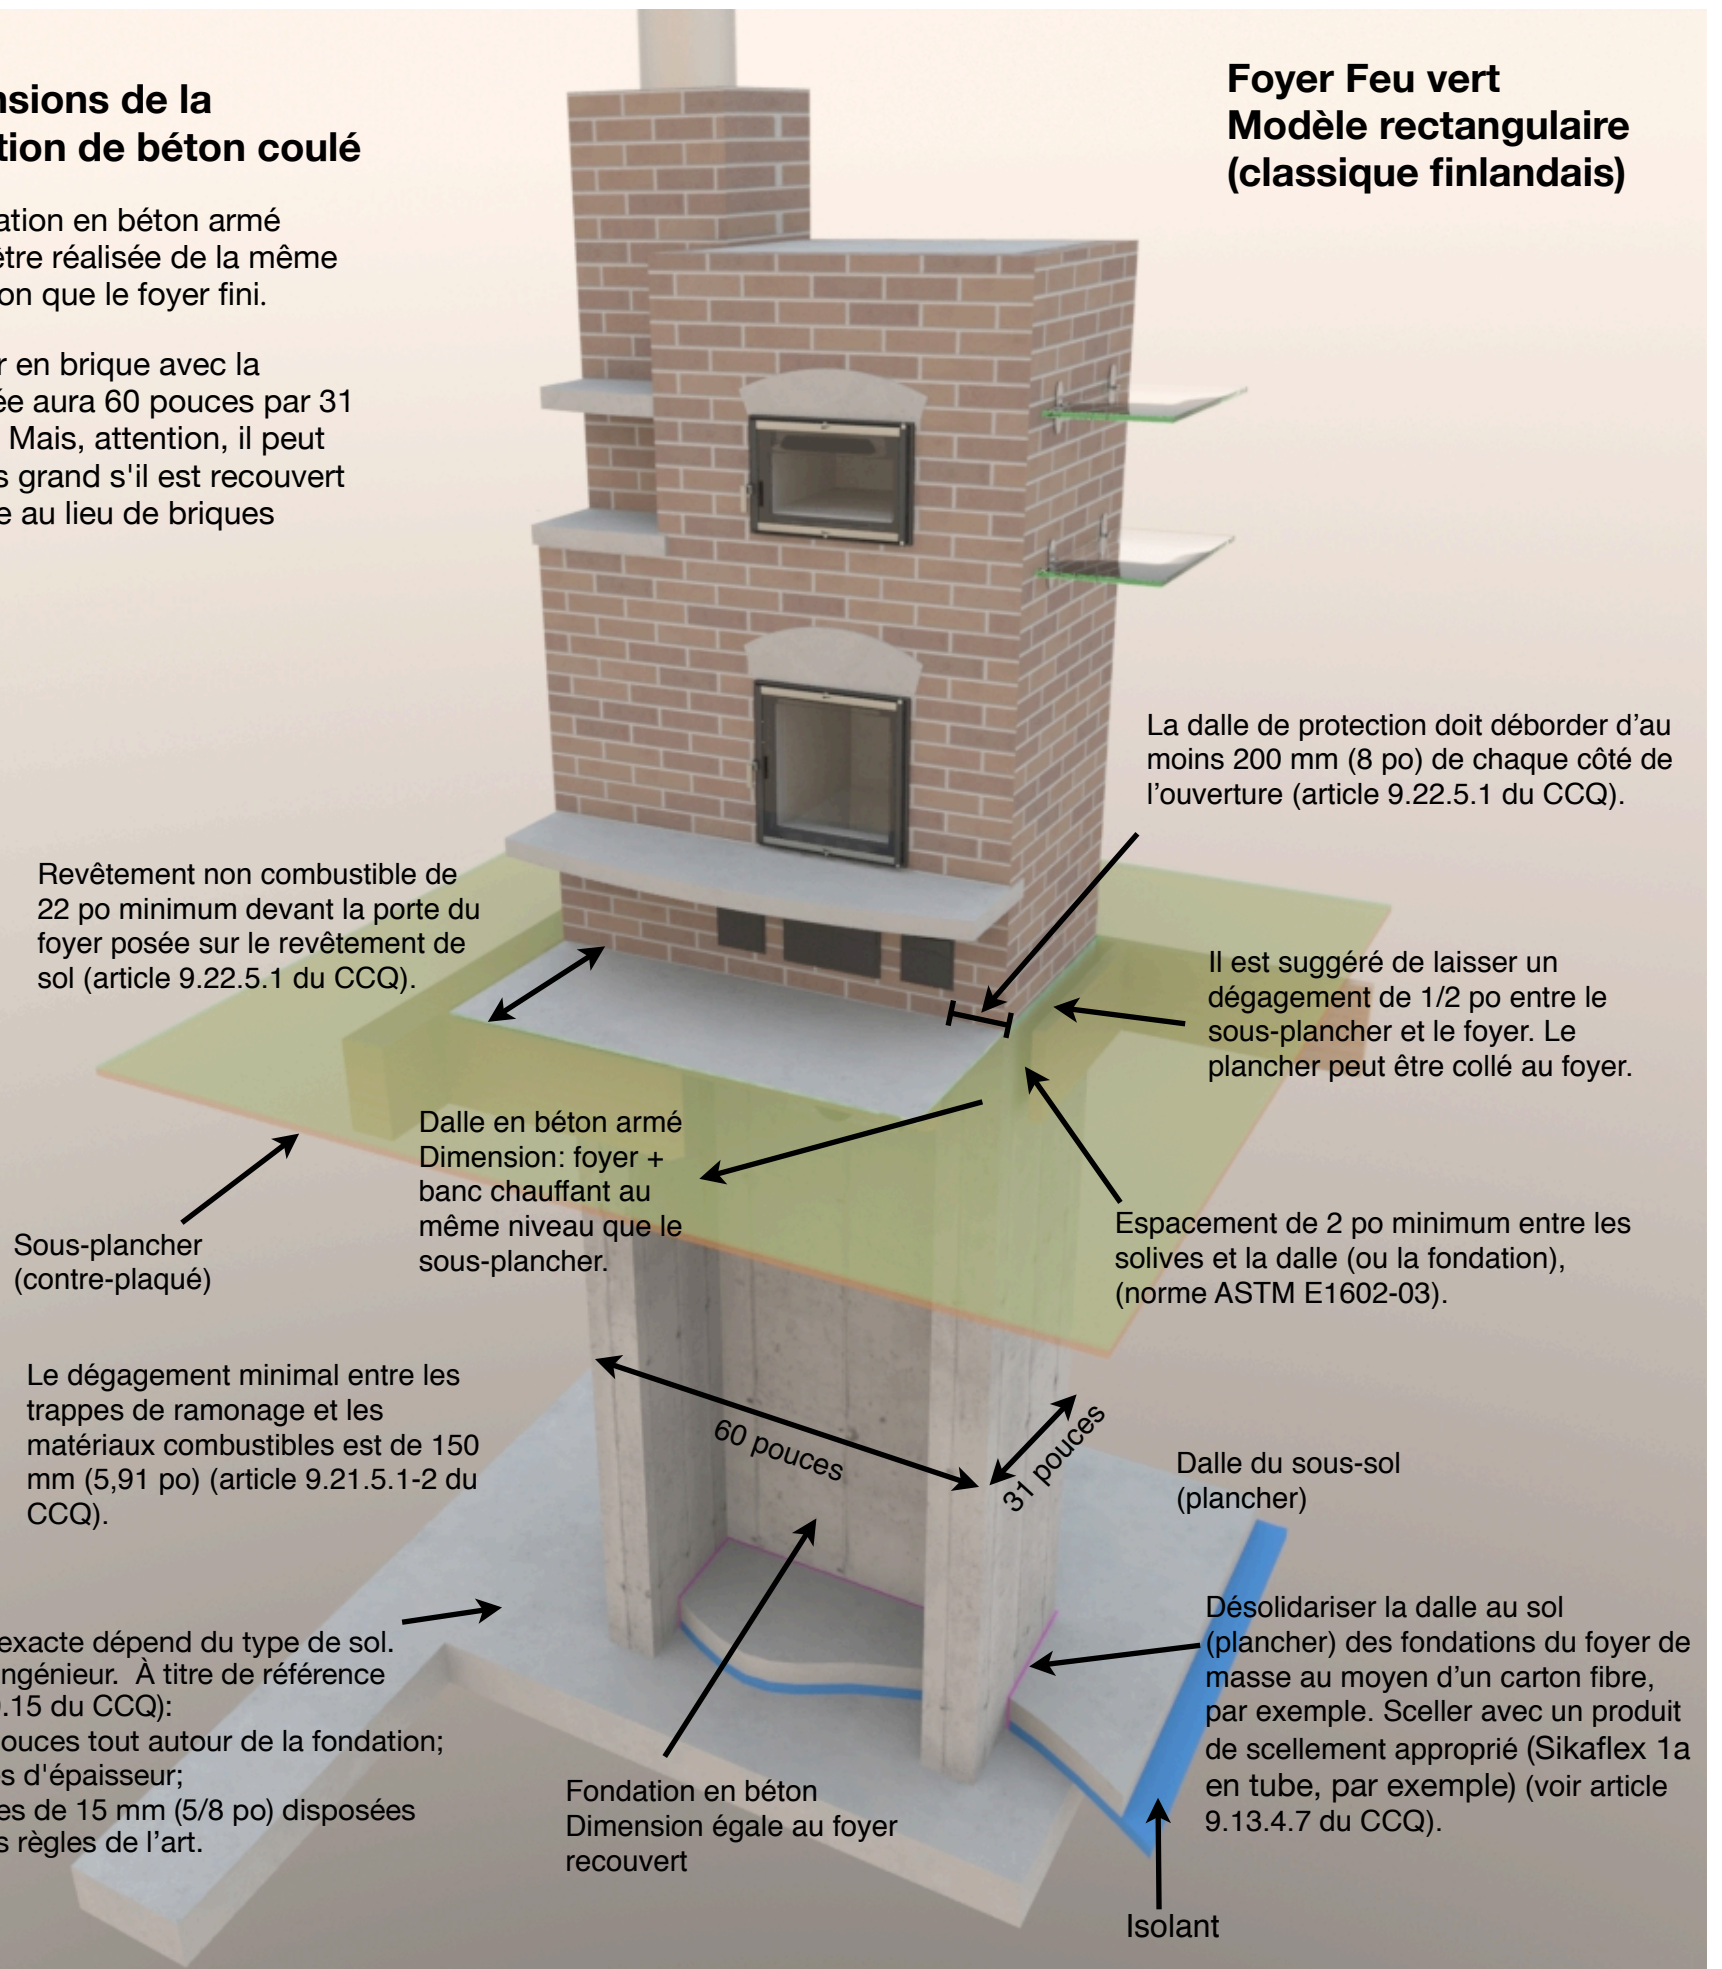

### SEMELLE

Sa superficie exacte dépend du type de sol. Consulter un ingénieur. À titre de référence (voir section 9.15 du CCQ):

- 8 à 12 pouces tout autour de la fondation;
- 8 pouces d'épaisseur;
- armatures de 15 mm (5/8 po) disposées selon les règles de l'art.

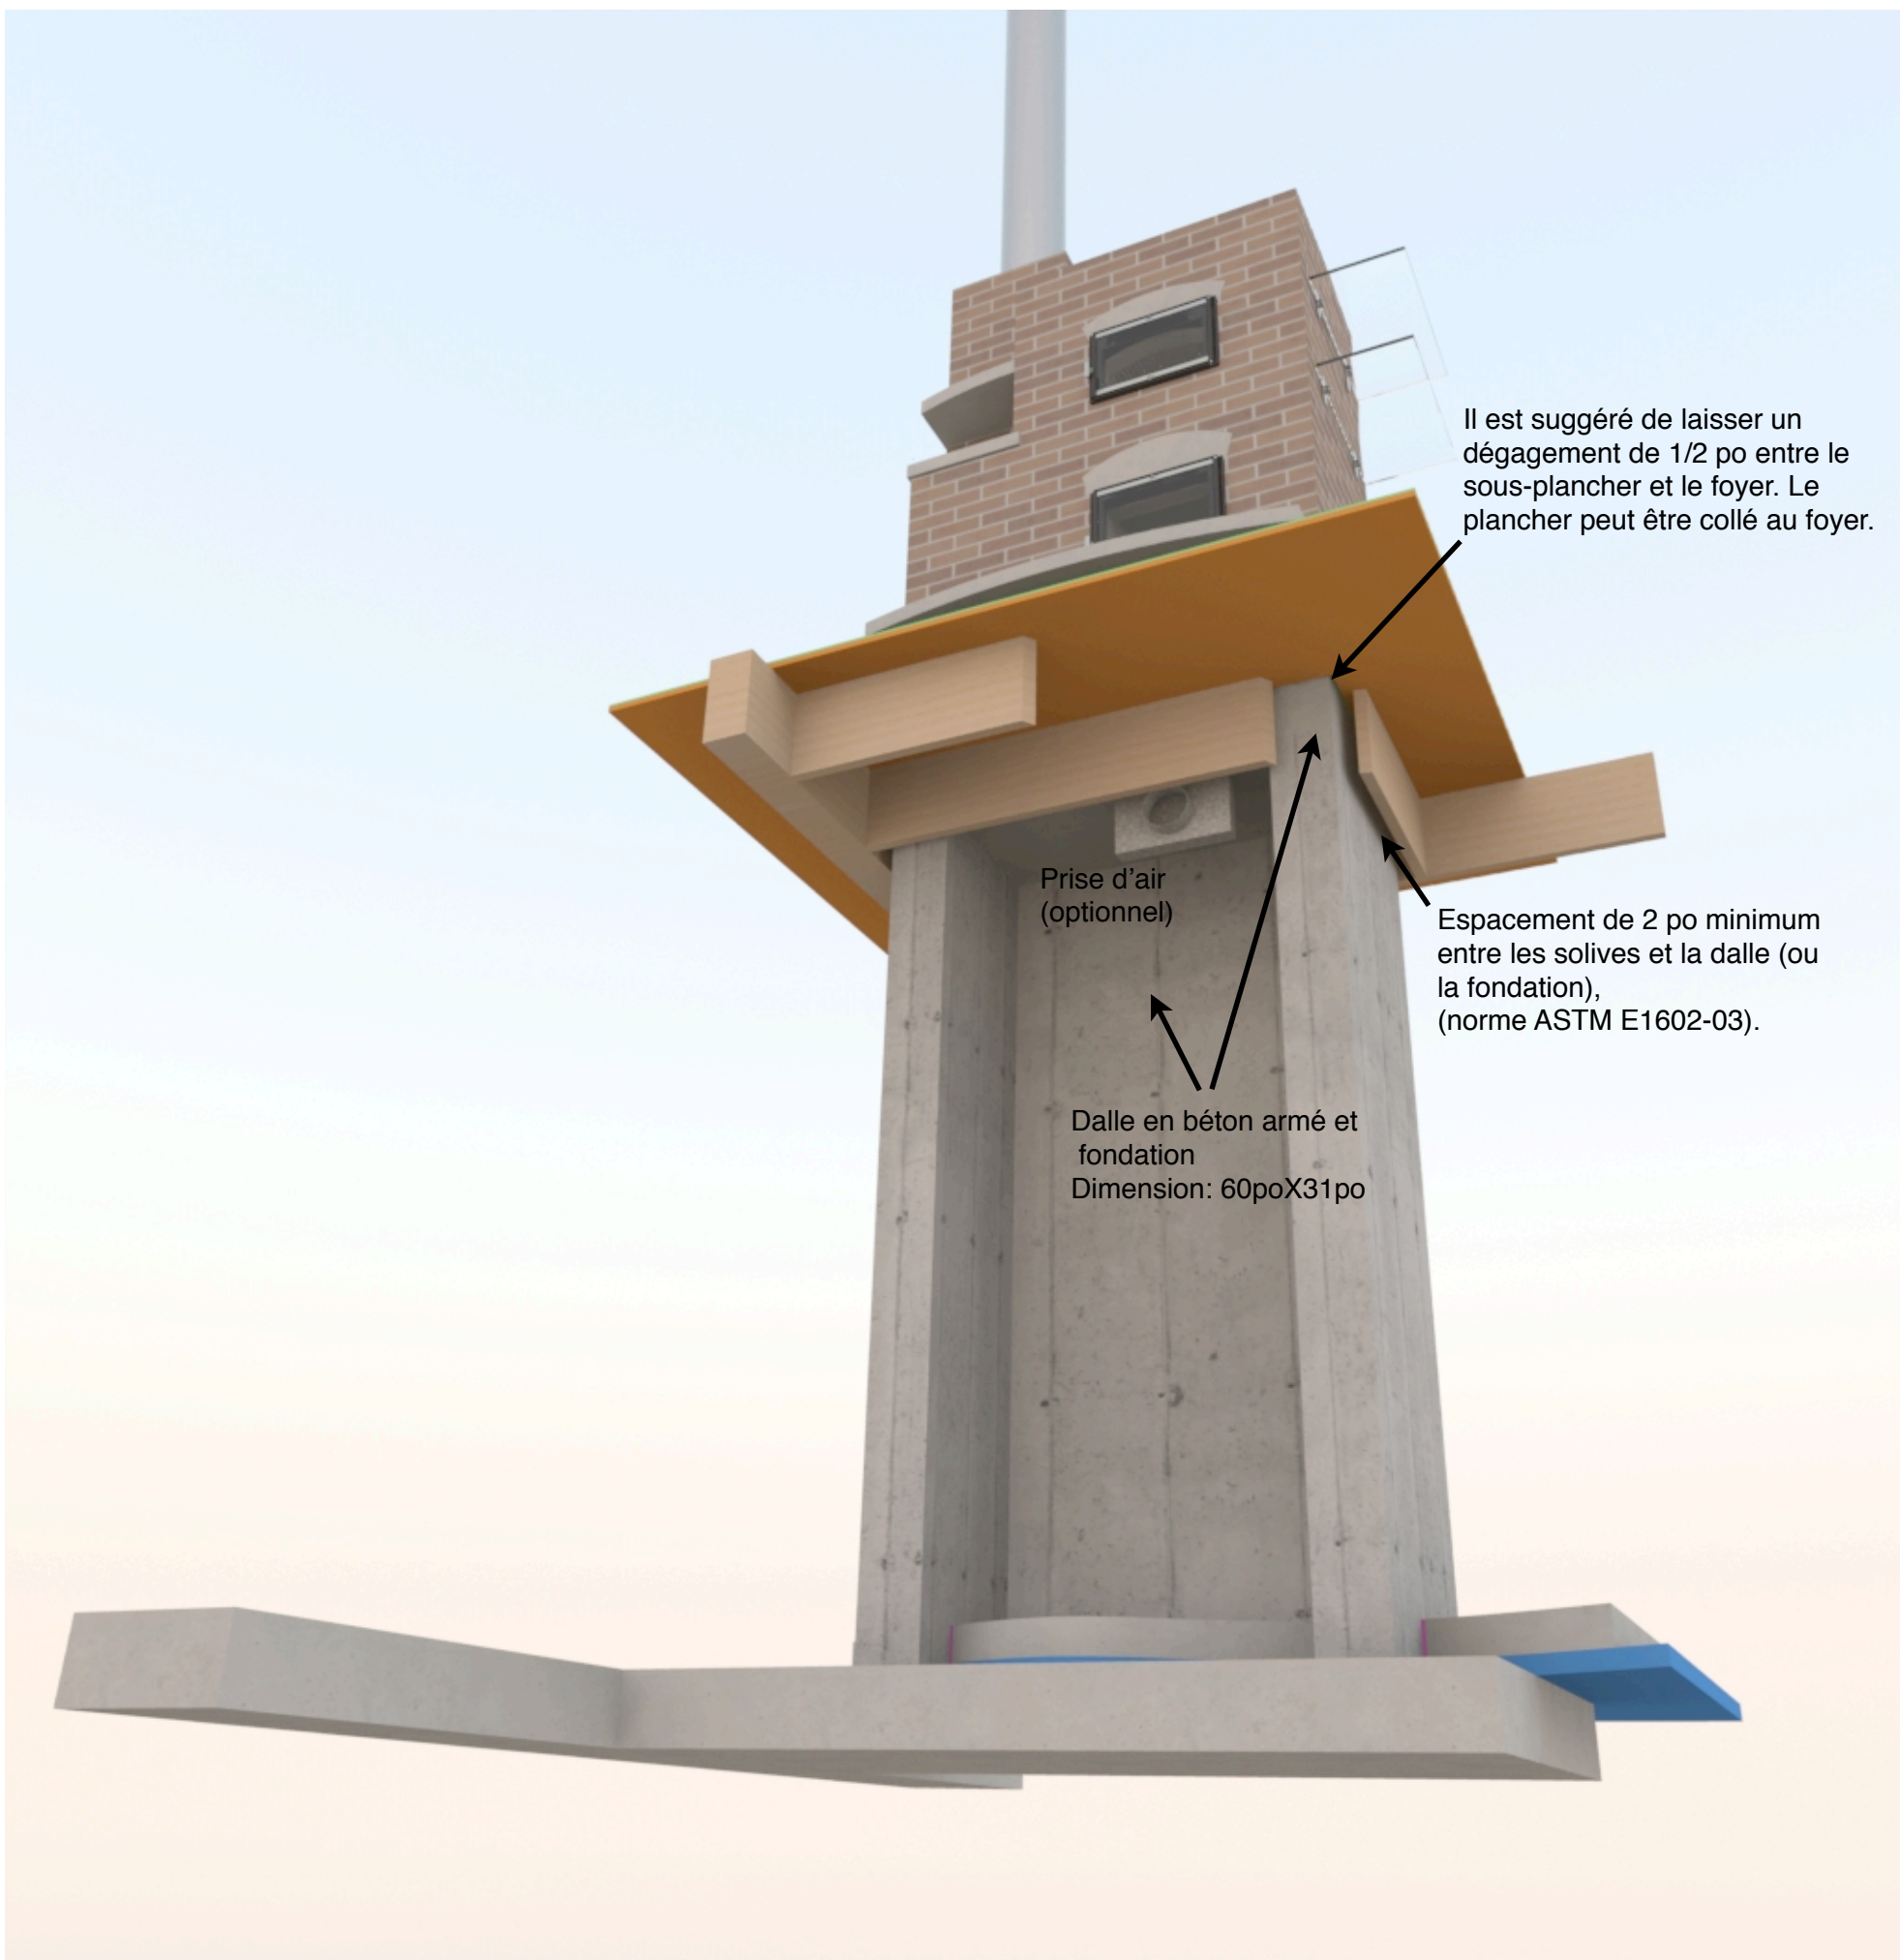

Il est suggéré de laisser un dégagement de 1/2 po entre le sous-plancher et le foyer. Le plancher peut être collé au foyer.

Prise d'air (optionnel)

Espace de 2 po minimum entre les solives et la dalle (ou la fondation), (norme ASTM E1602-03).

Dalle en béton armé et fondation  
Dimension: 60poX31po